
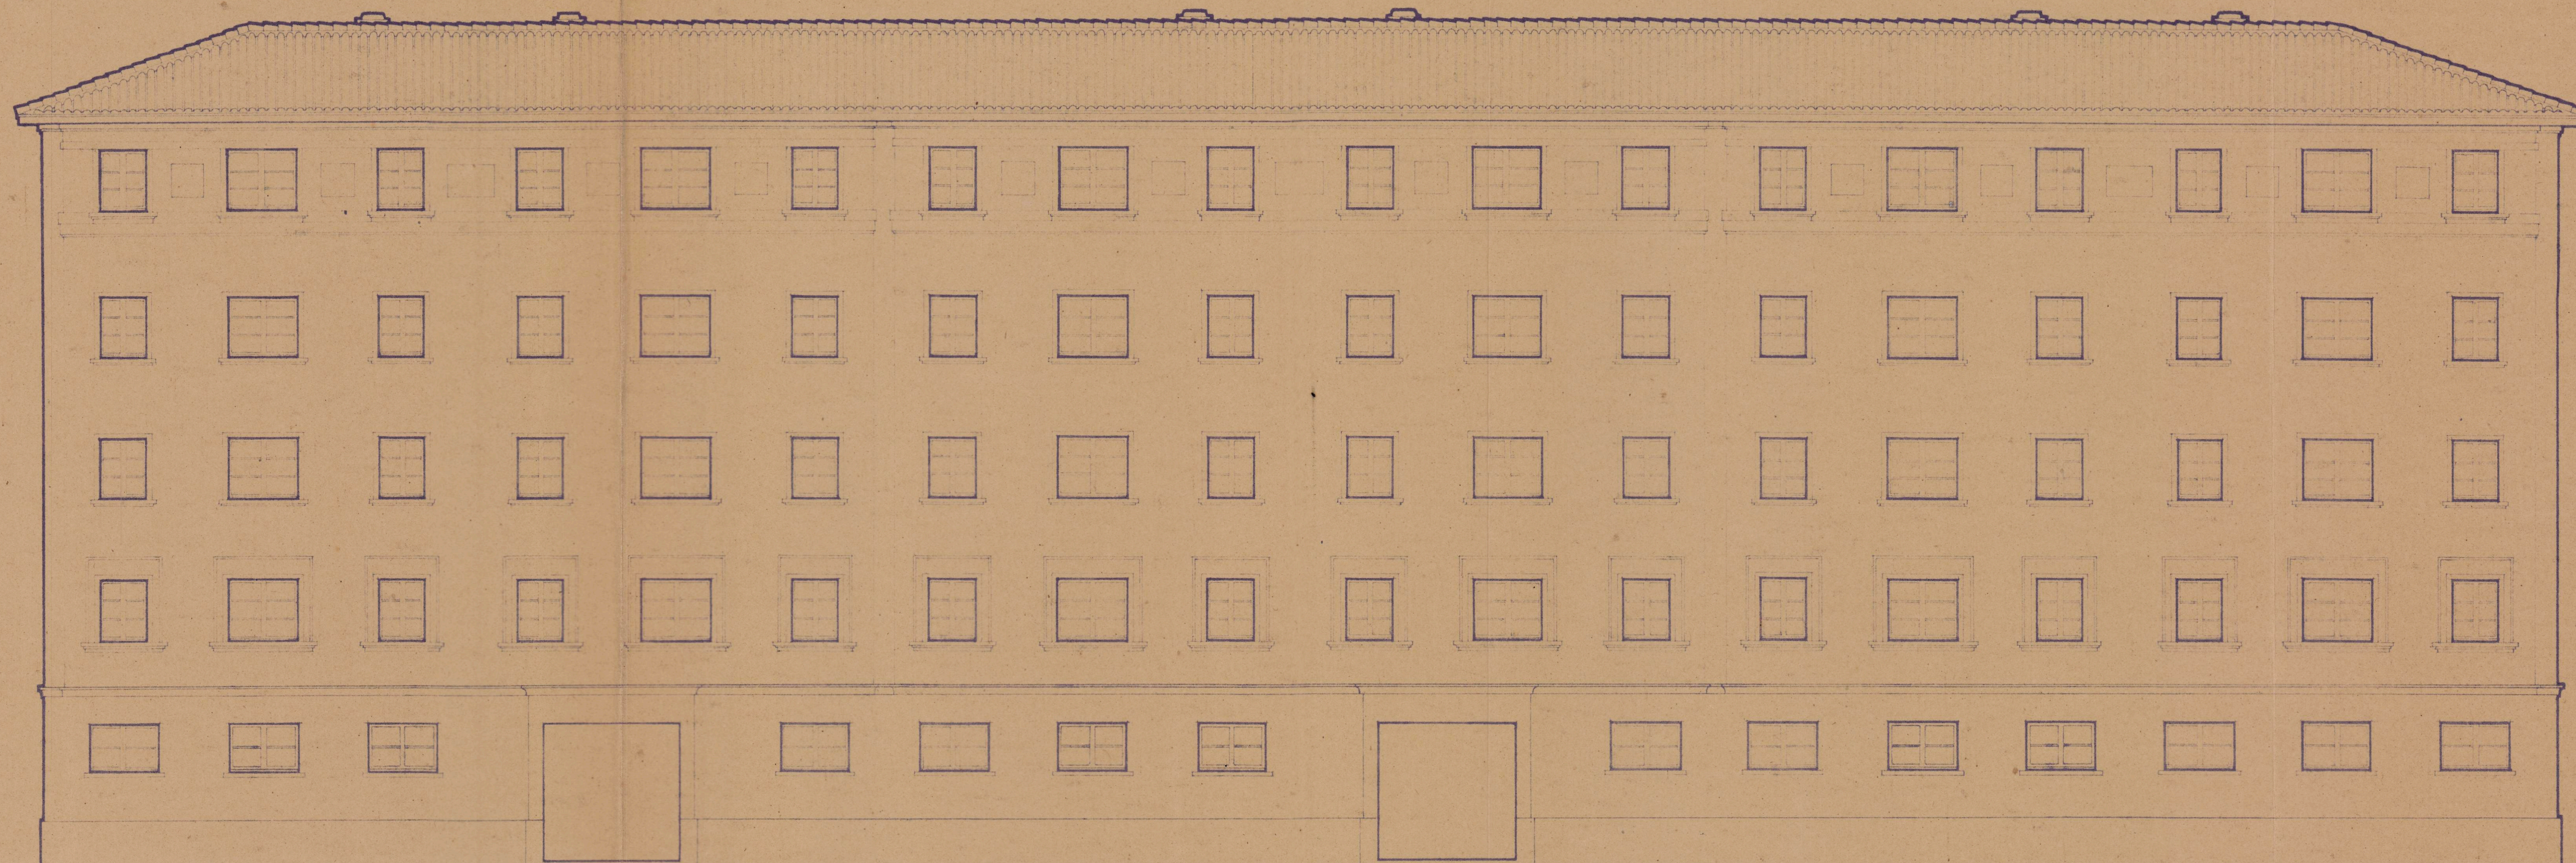


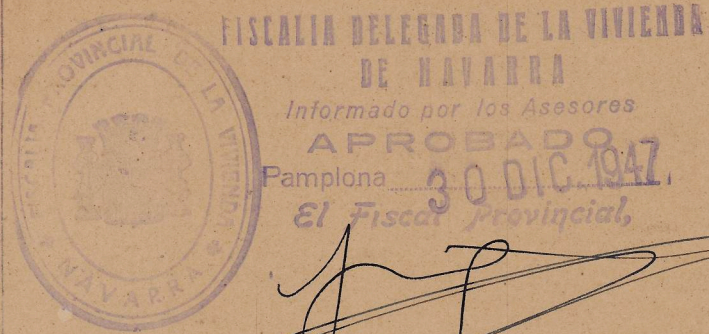

COLEGIO OFICIAL DE ARQUITECTOS
VASCOS
DELEGACION DE NAVARRA
Registrado el 17 NOV 1947.

LA COMISION REVISORA

[Signature]

Fachada principal

Pamplona, Noviembre de 1947

El Arquitecto,

[Signature]

Escala 1:100.