

Proyecto

de casa




D. Felix Goldaraz Soriano


en

CAPARROSO


(NAVARRA)

Escala 1:50

Planta 1ª

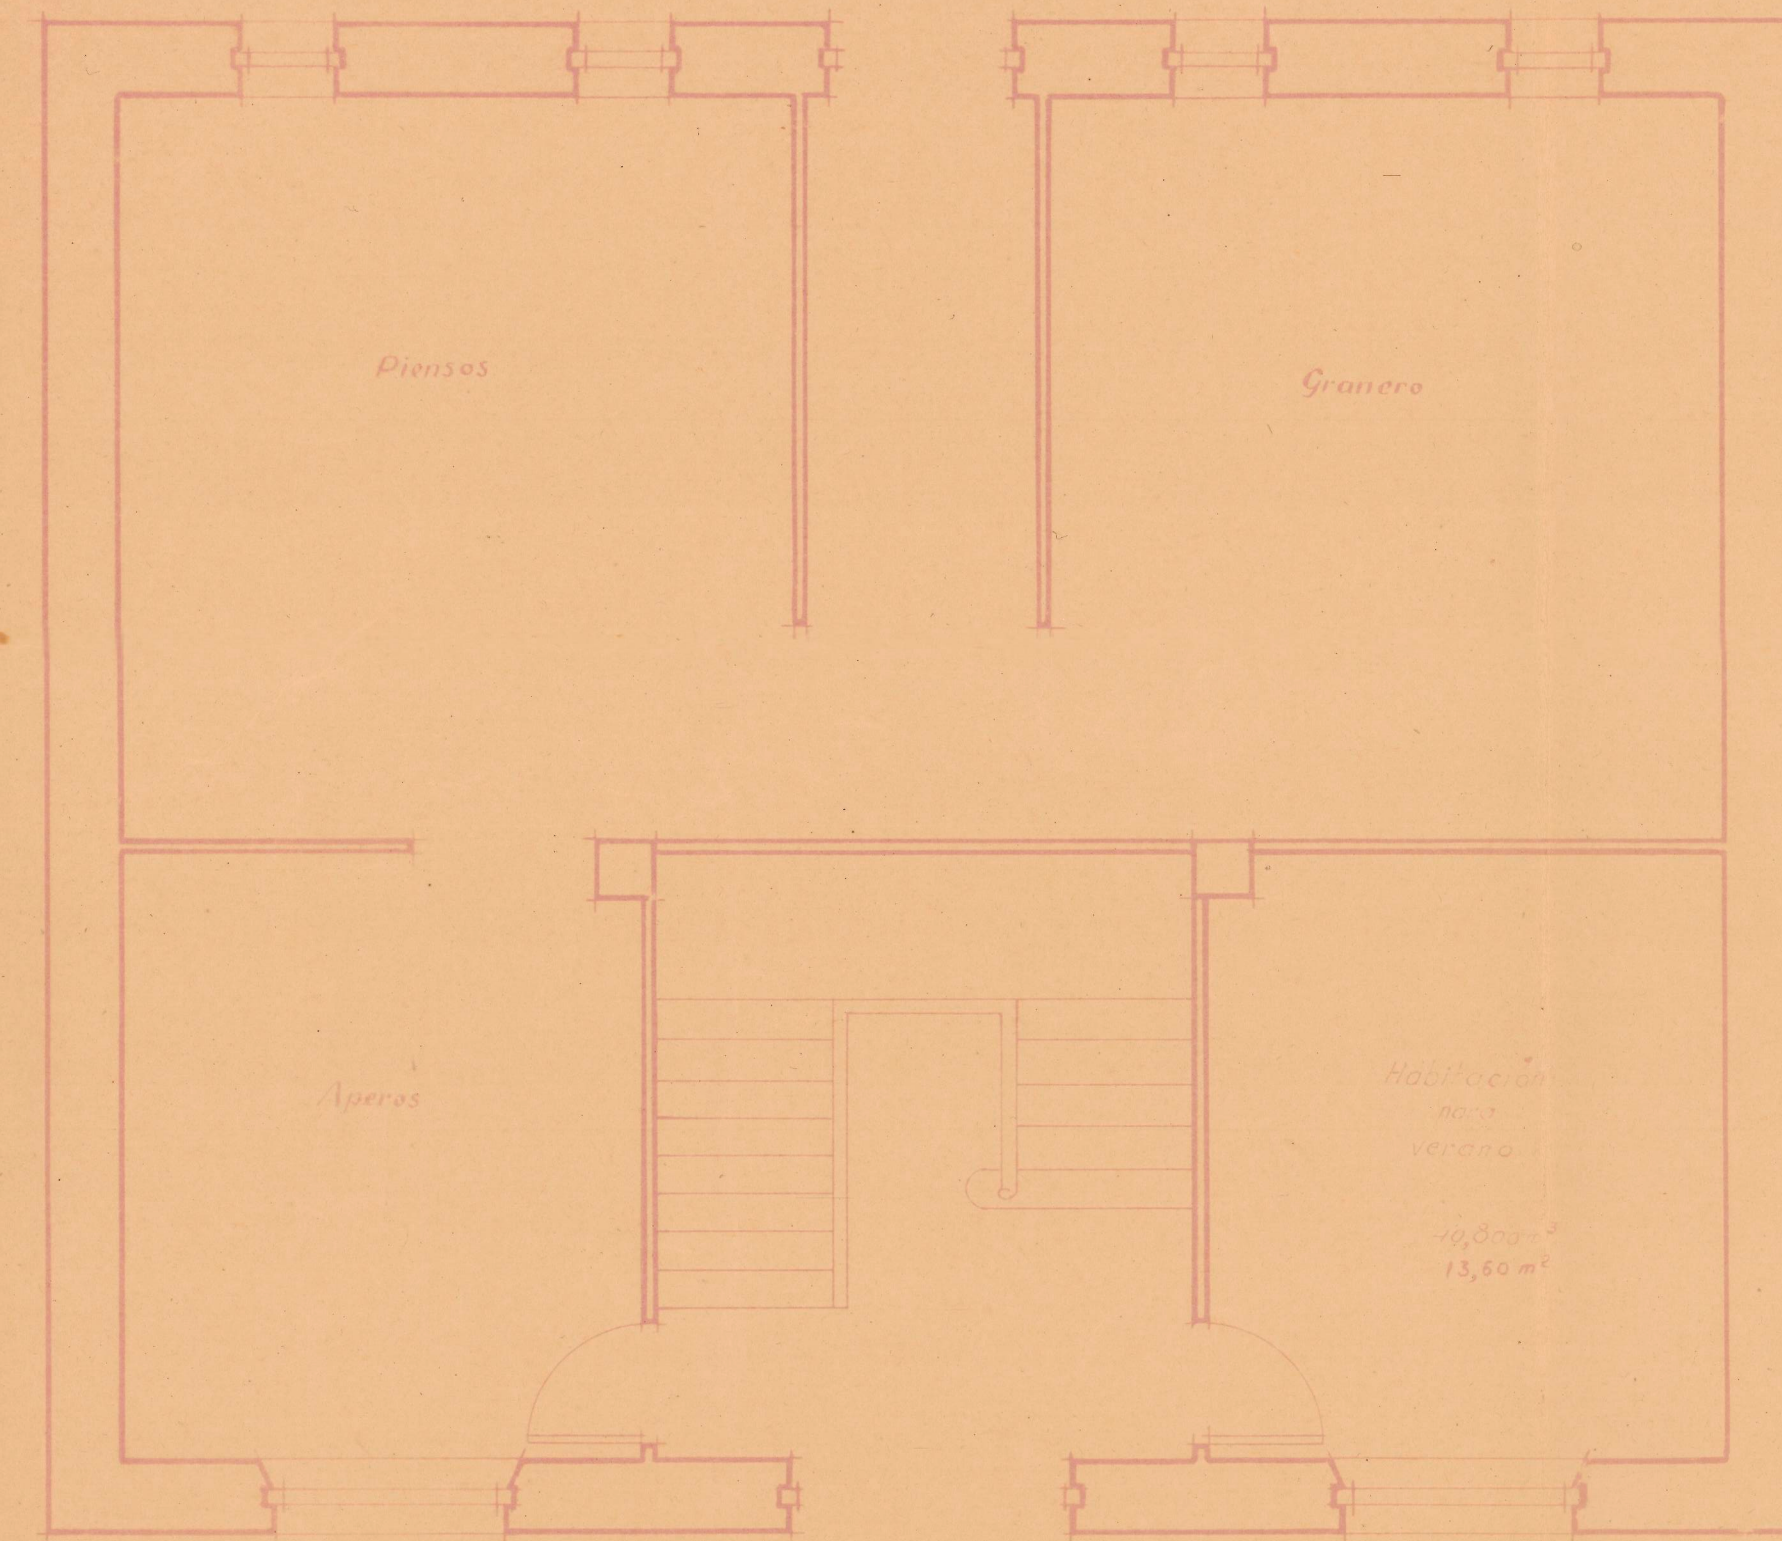


Planta 2ª

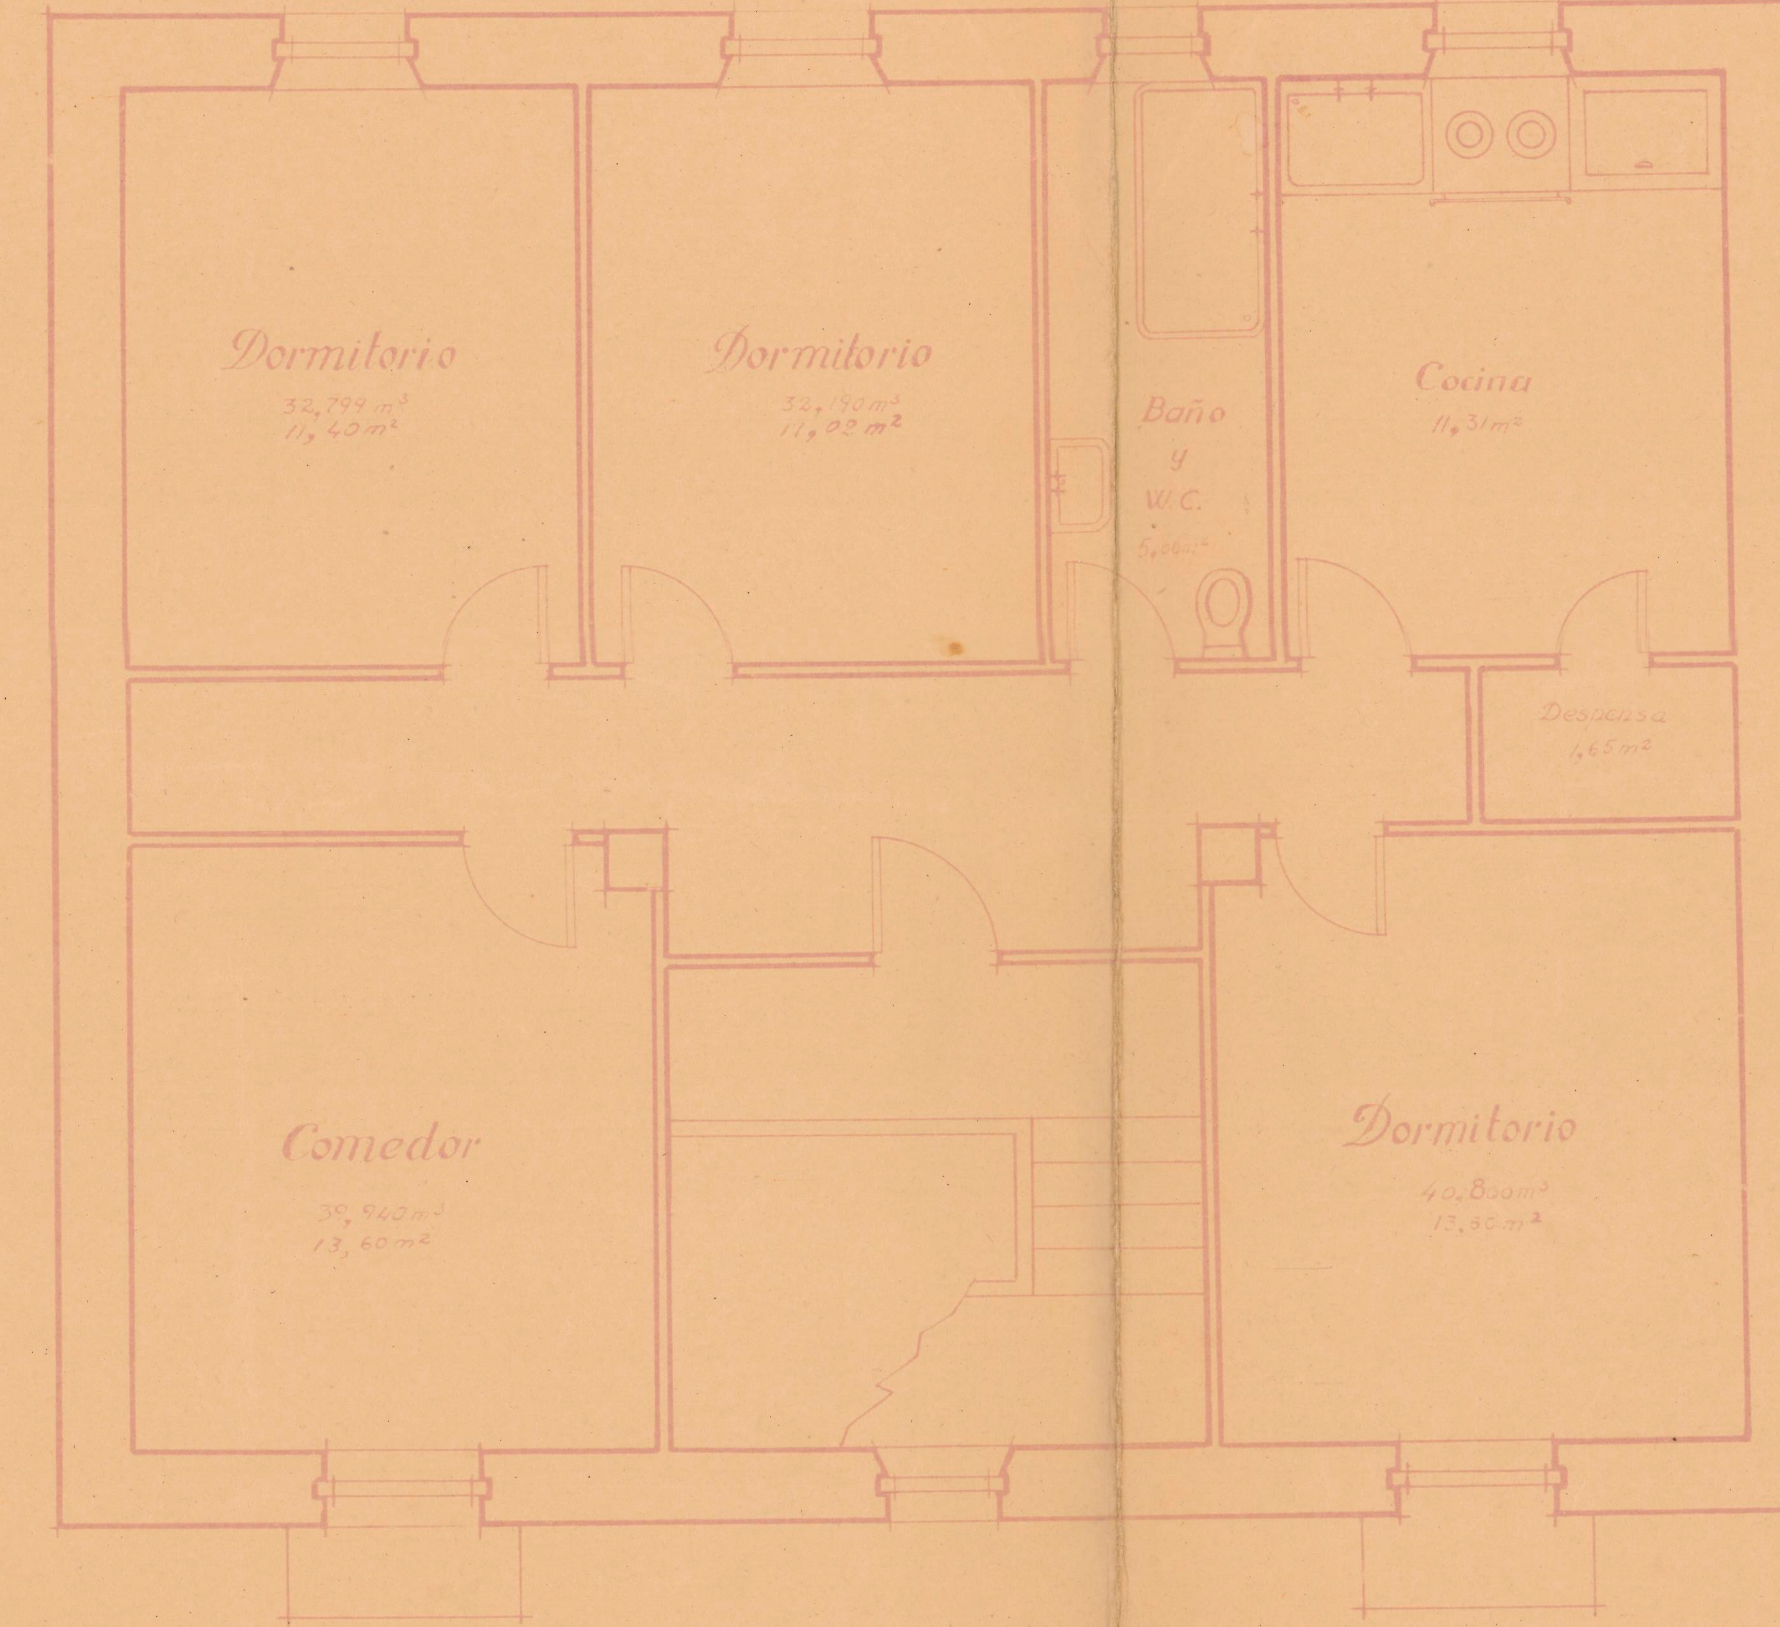


Alzado



Sección

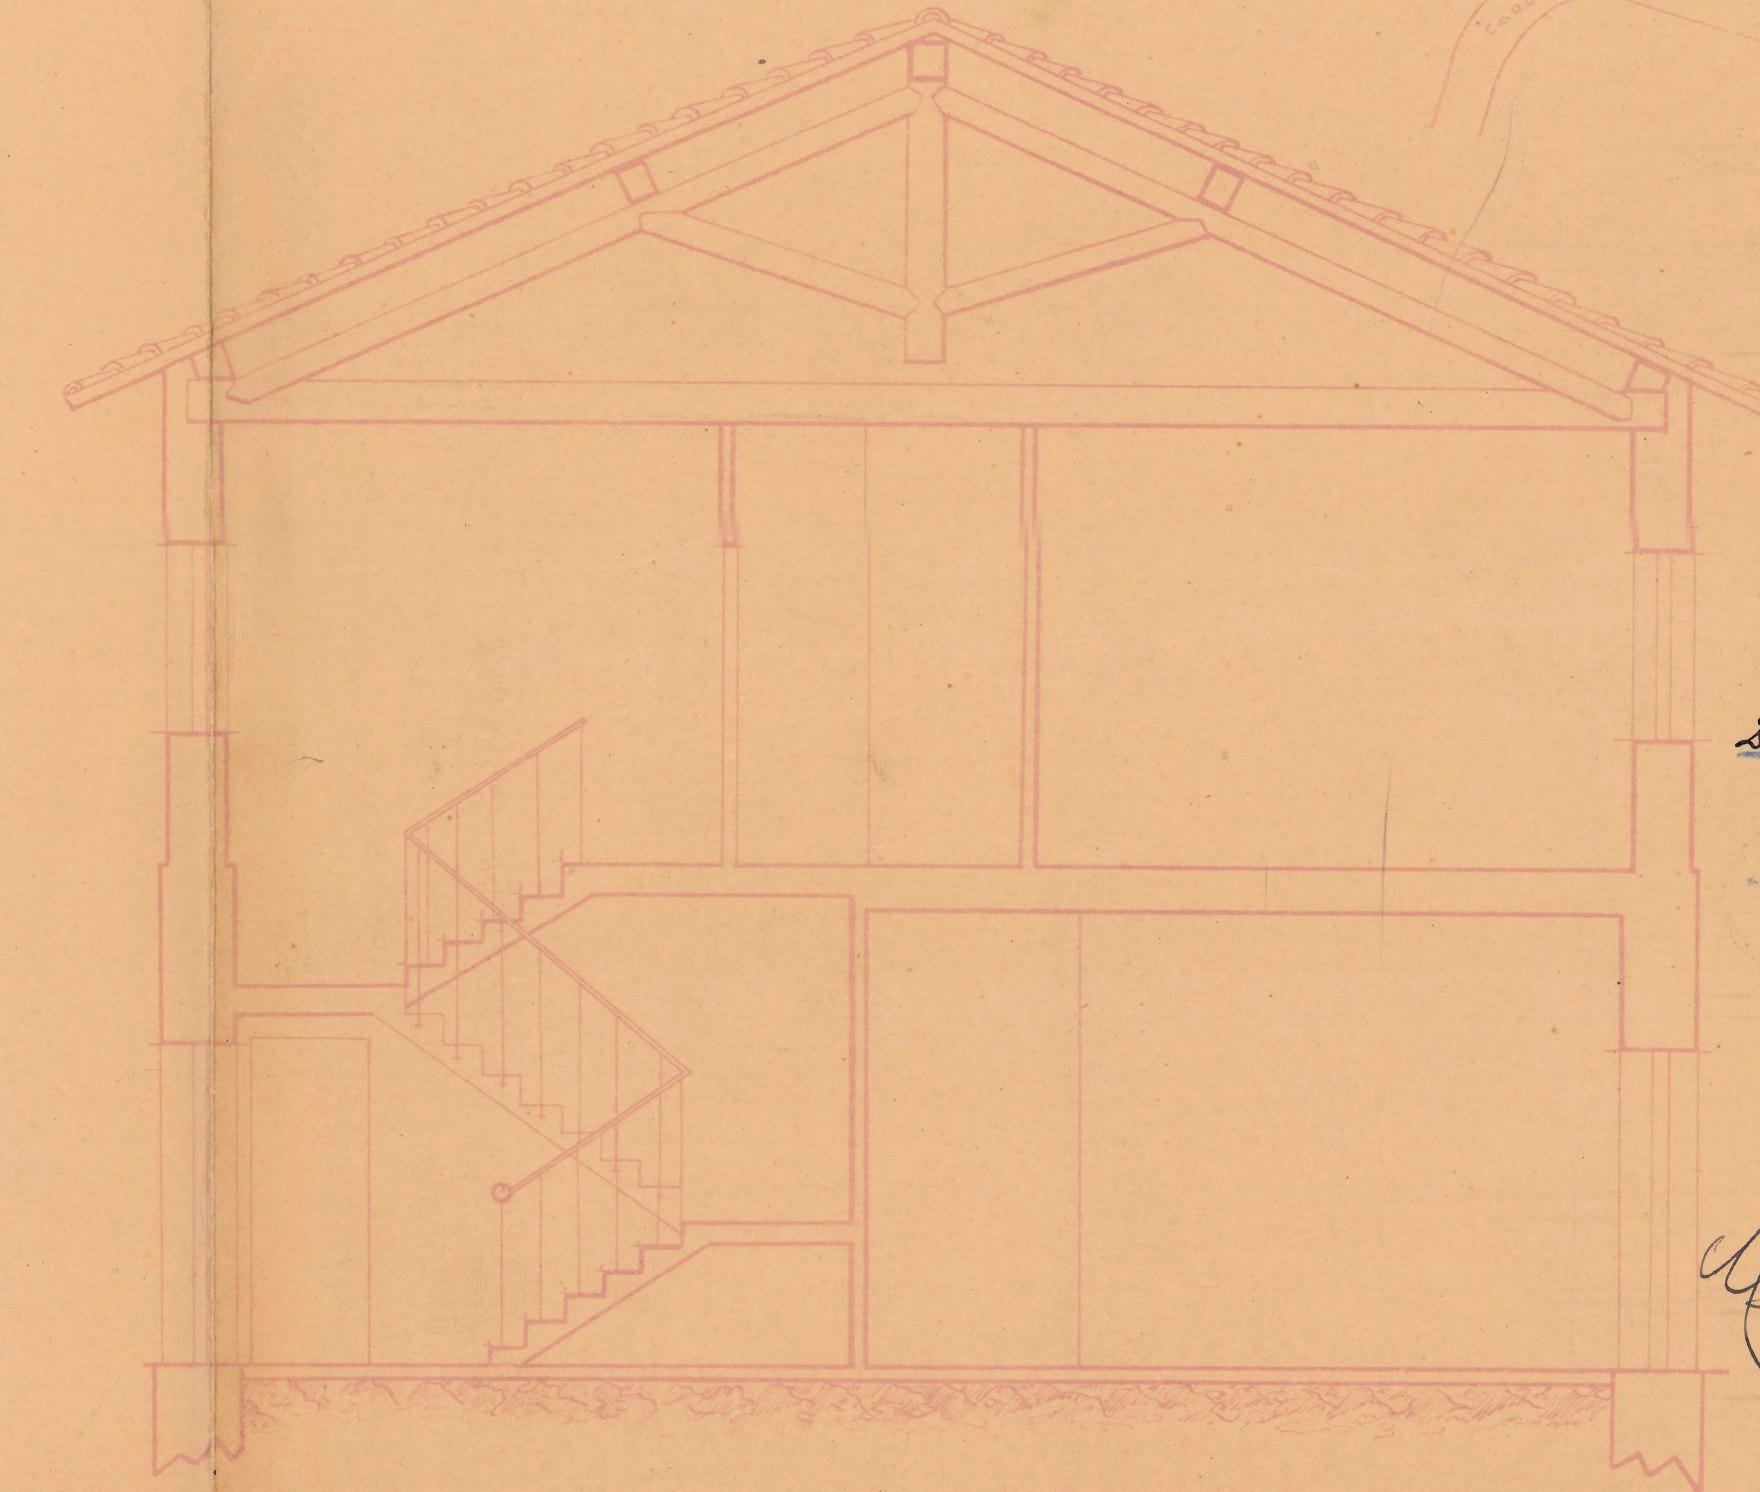

Registrado el
3 de Julio de 1946

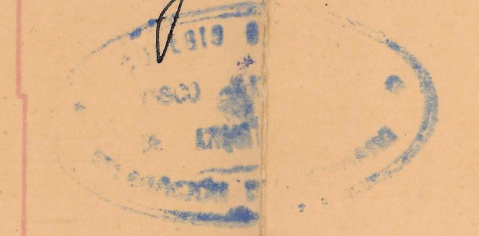

El Ayuntamiento

Maria Arce