


Proyecto 206. Grupo Escolar y viviendas para maestros en Los Arcos (Navarra).
Escala: 1:100

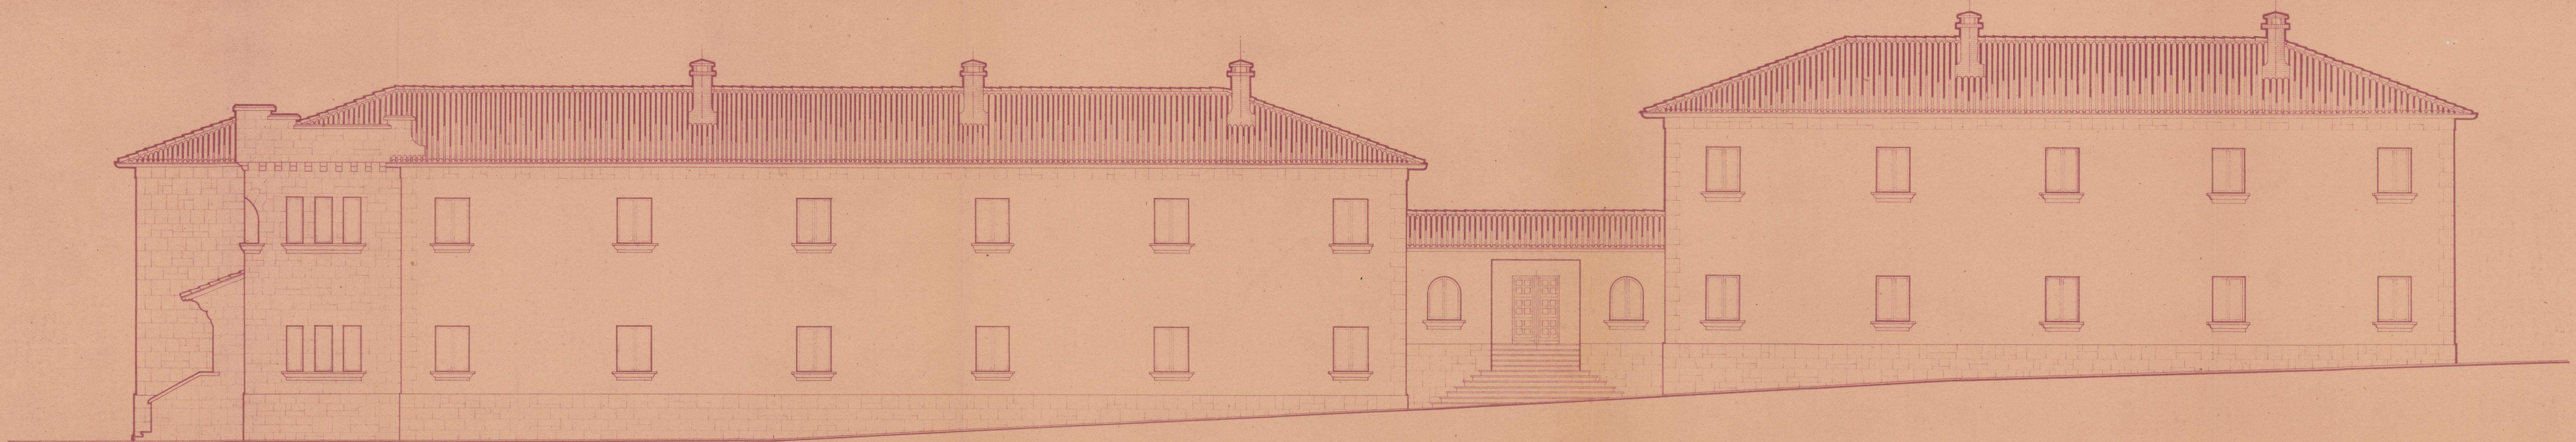


Fachada principal Grupo Escolar



Fachada principal viviendas maestros

COLEGIO OFICIAL DE ARQUITECTOS
VASCO-NAVARRO
D'ELEGACION DE NAVARRA
Registrado el 24 JUN. 1948
LA COMISION REVISORA

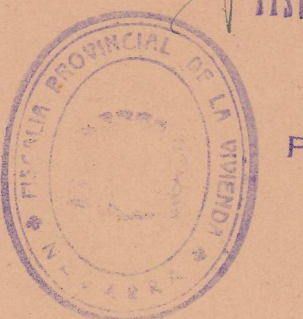

ESCALA DELEGADA DE LA VIVIENDA
DE NAVARRA
Informe 5-22-10-1948
APR 18 OCT 1948
Pamplona
El Fiscal Provincial int.
Rueda de la Plana

Pamplona abril de 1948.
El Arquitecto autor del proyecto
y director de las obras.



Firmado: Domingo Ariz.