Plan, que manifiesta los empedados nuevos, que se intentan construir en las Calles, Plaza, y Plazuelas de la Ciudad de Viana.

Esplicacion.

La Letra A. demuestra Plaza de la Fruta. B. Atrio de la Parroquia de Santa Estaria, con su escalera C. Casa de la Primicia. D. Consistorio. E. Portal de S.t Juan. F. Paso, que se dirige de este al encuentro de la calle de la Rua. G. Tidon. H. el empedado, que se debe executar ala entrada de cada una de las 103. Puertas de casas, que comprende el proyecto, y la Faja ó Cinteria divisoria entre la Calle de la Rua, y la dicha plaza.

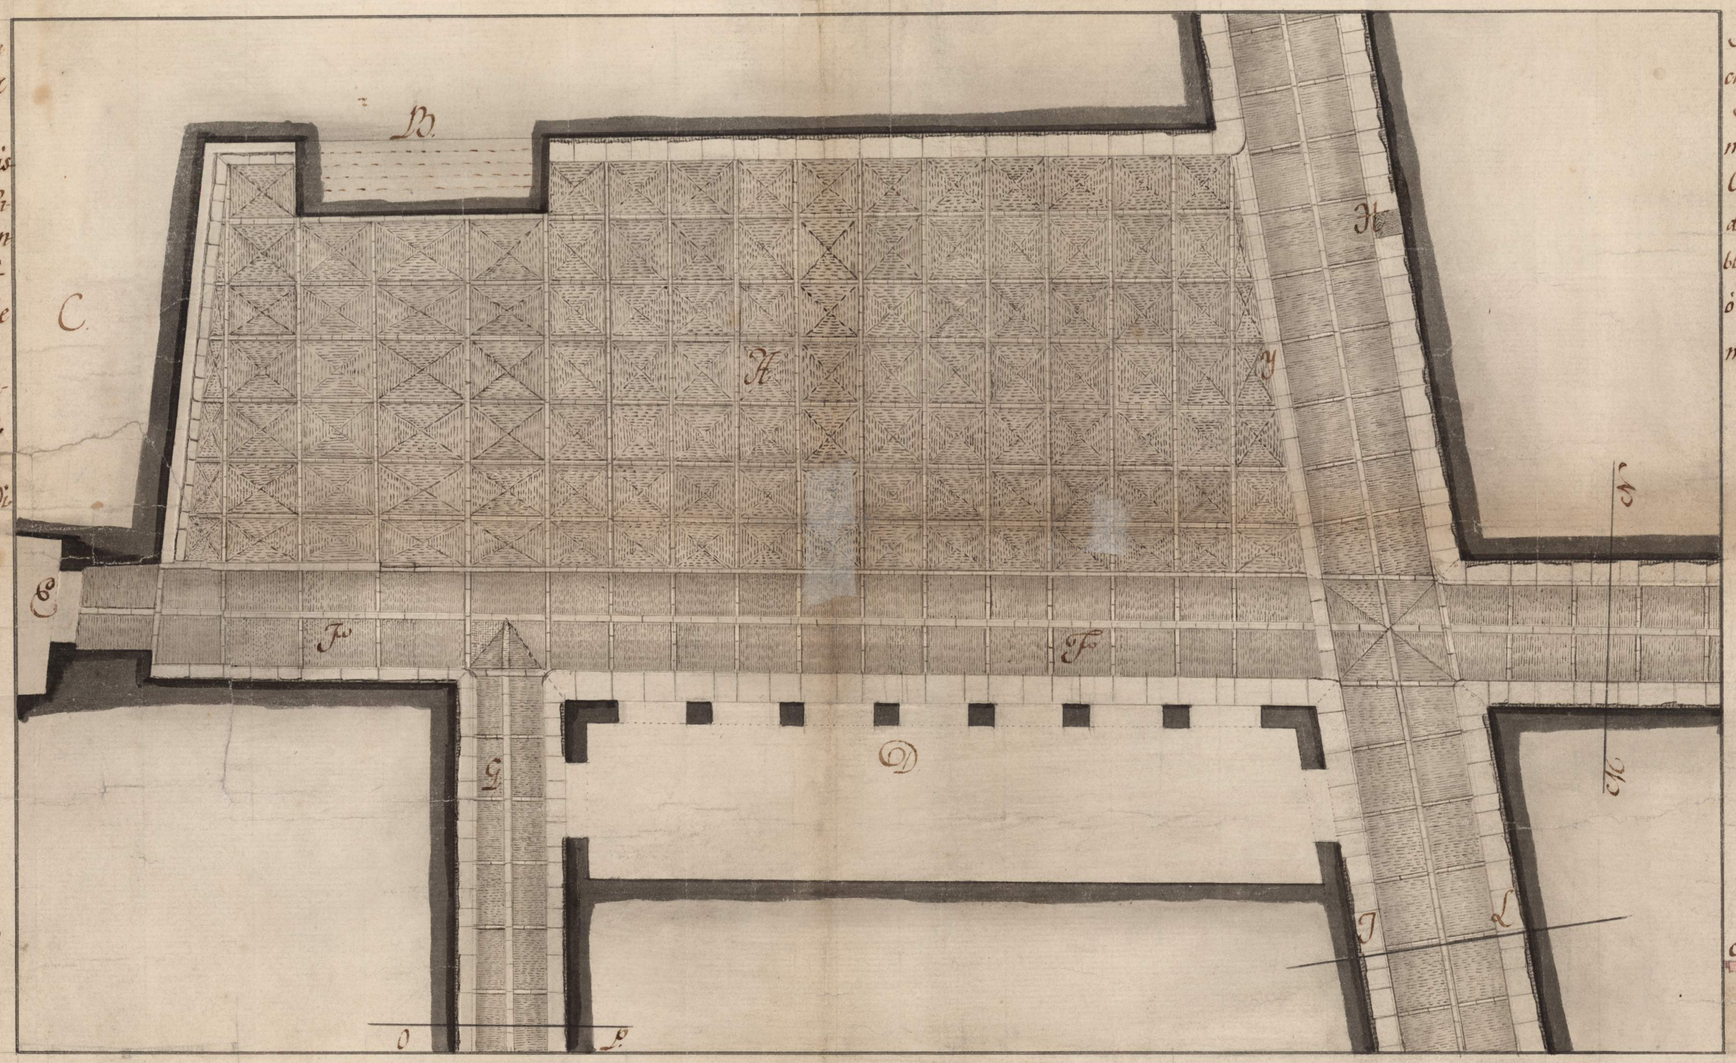

Seccion por la linea I. L. de dicho Plan.

Seccion por la linea M. N. del mismo Plan.

Corte por la linea O. P. del insinuado Plan. L. Escala del tamaño doble, con destino álas tres secciones ó cortes á fin de que estos sean mas perceptibles

Escala de 10 5 10 20 30 Pies Navarros

Escala de 5 10 20 30 40 50 60 70 80 90 100 110 120 130 140 150 160 170 180 190 200 Pies Navarros

Juan Antonio de Papavola